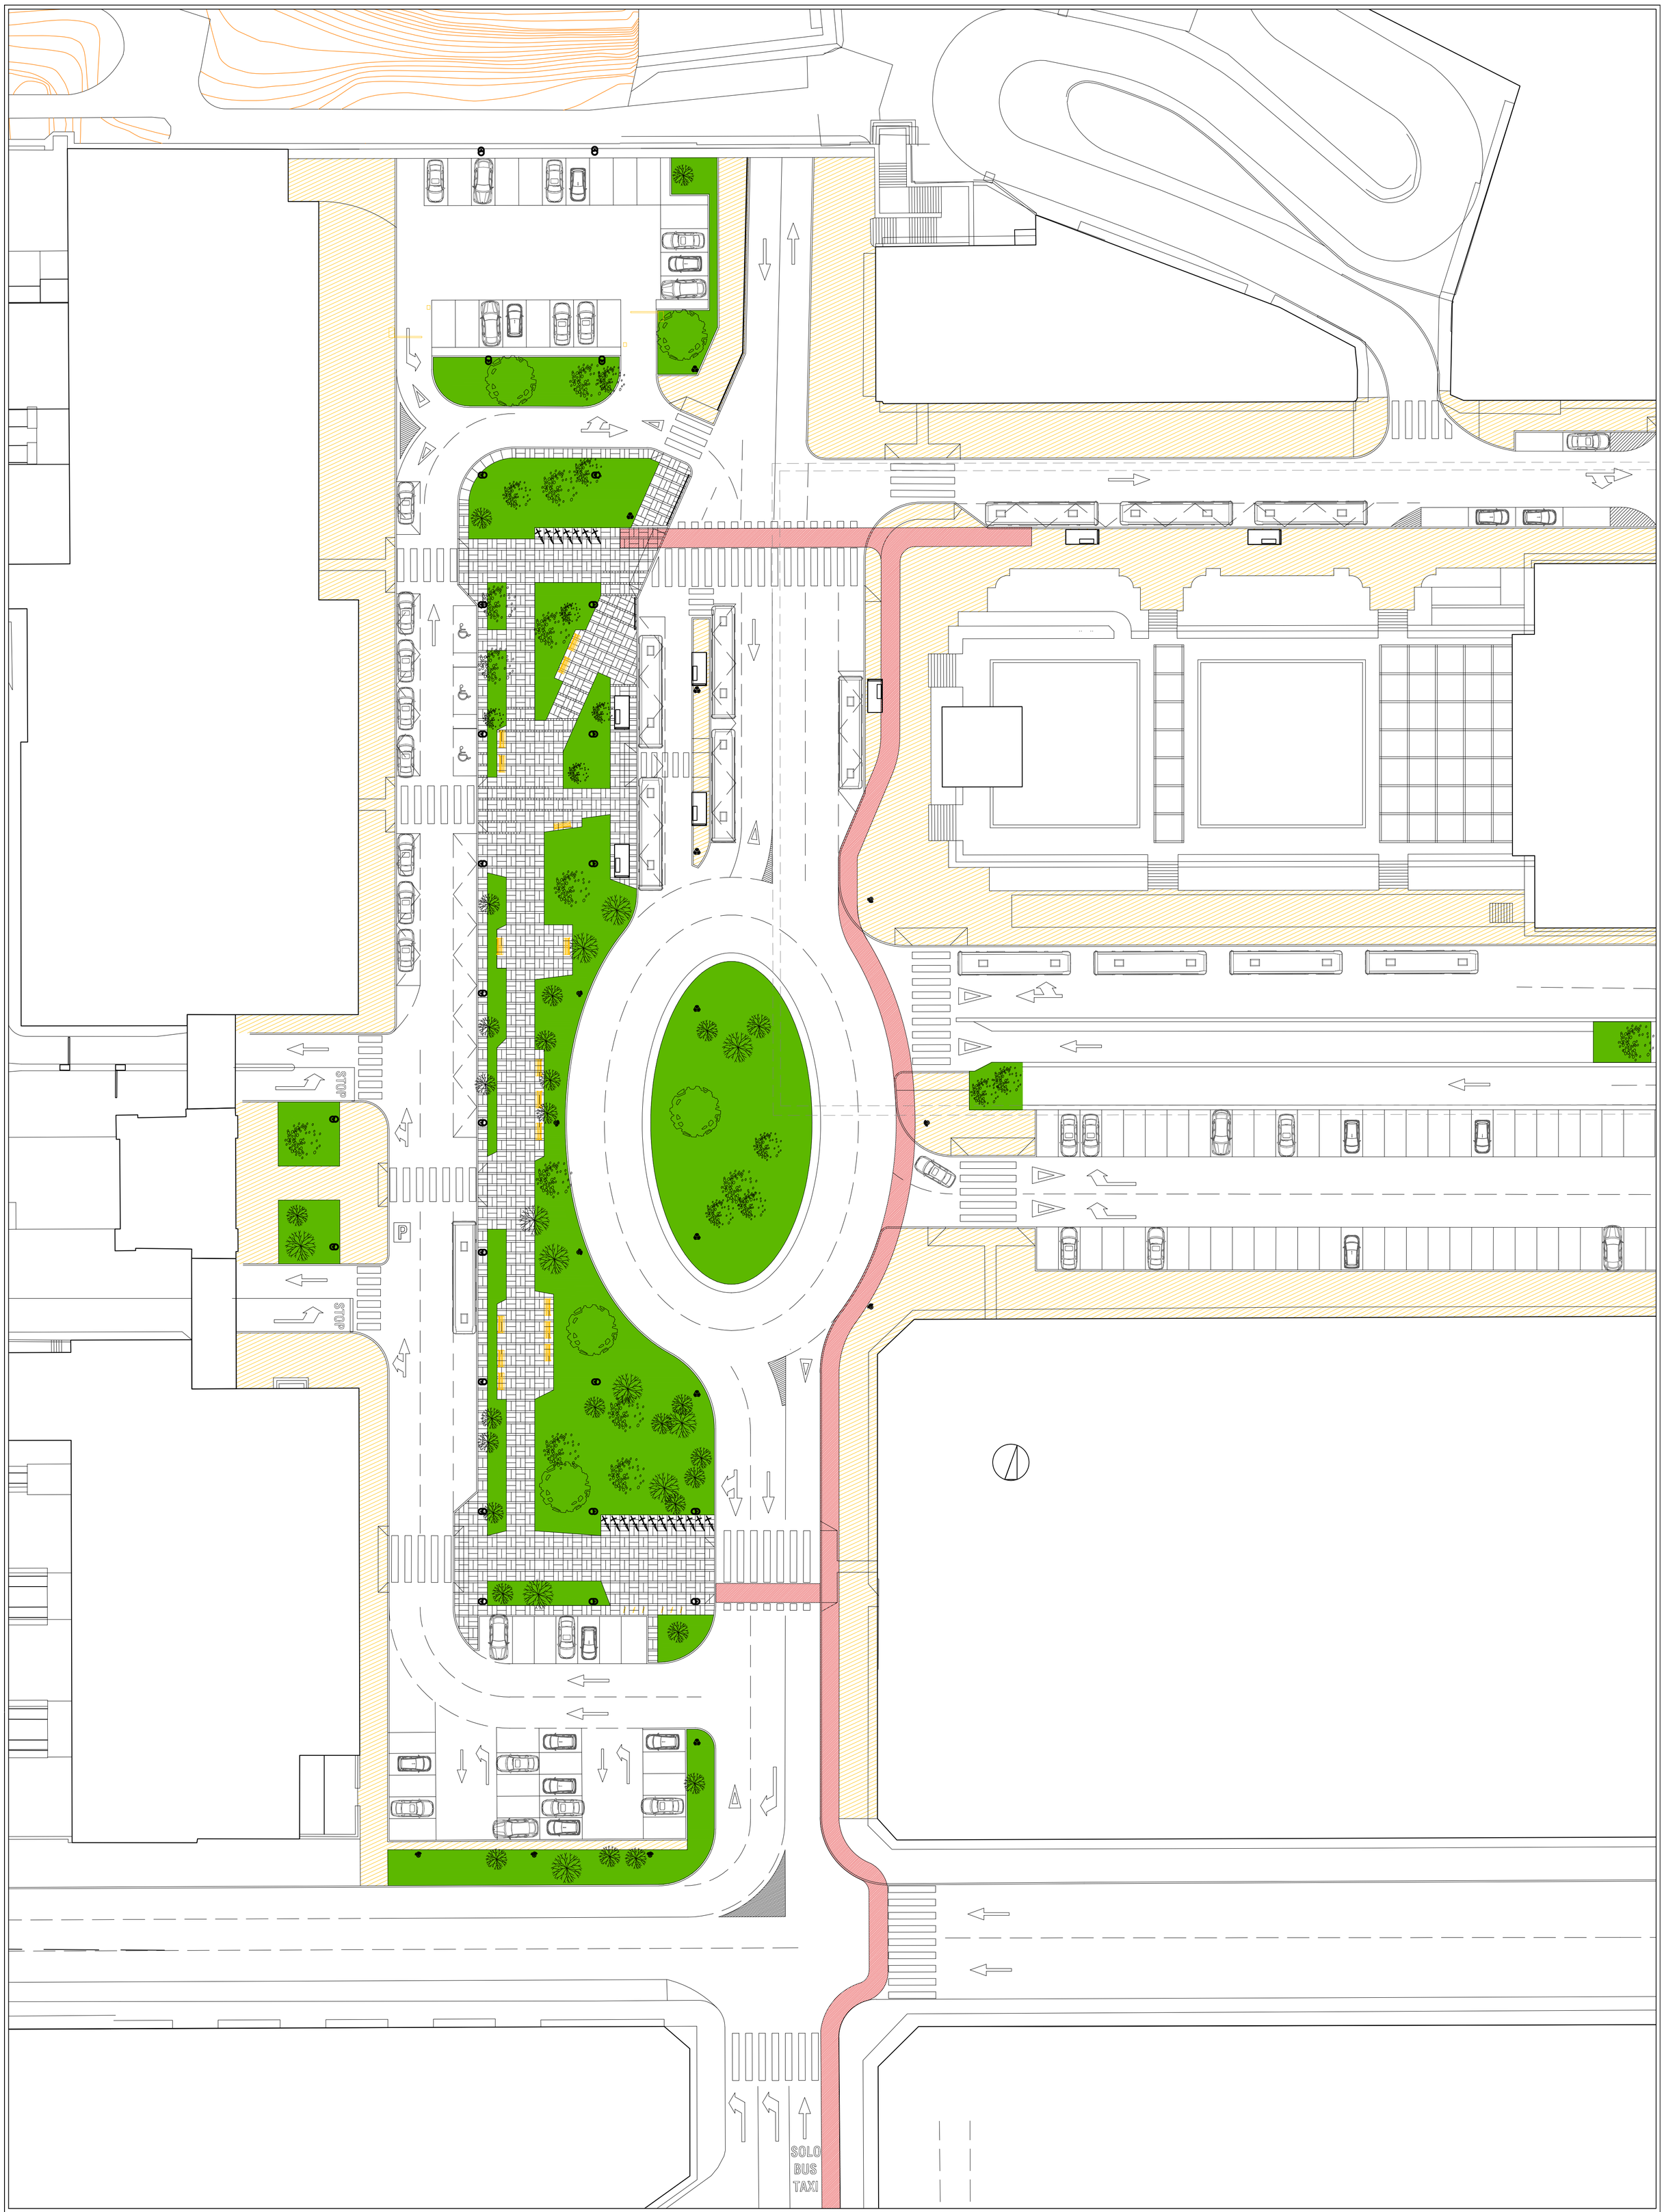

PLANO Nº P.1
prop 10.dwg

ESCALA: 1/300

PLANTA GENERAL DE PROPUESTA

FECHAS DE REVISION: 02/10/08

AUTOR DEL PROYECTO:

SERVICIO DE VIALIDAD

AYUNTAMIENTO DE SANTANDER

PROYECTO DE ORDENACIÓN Y PAVIMENTACIÓN DE LA PLAZA DE LAS ESTACIONES

ABRIL 2016